


和歌山県立武道館 施設マップ

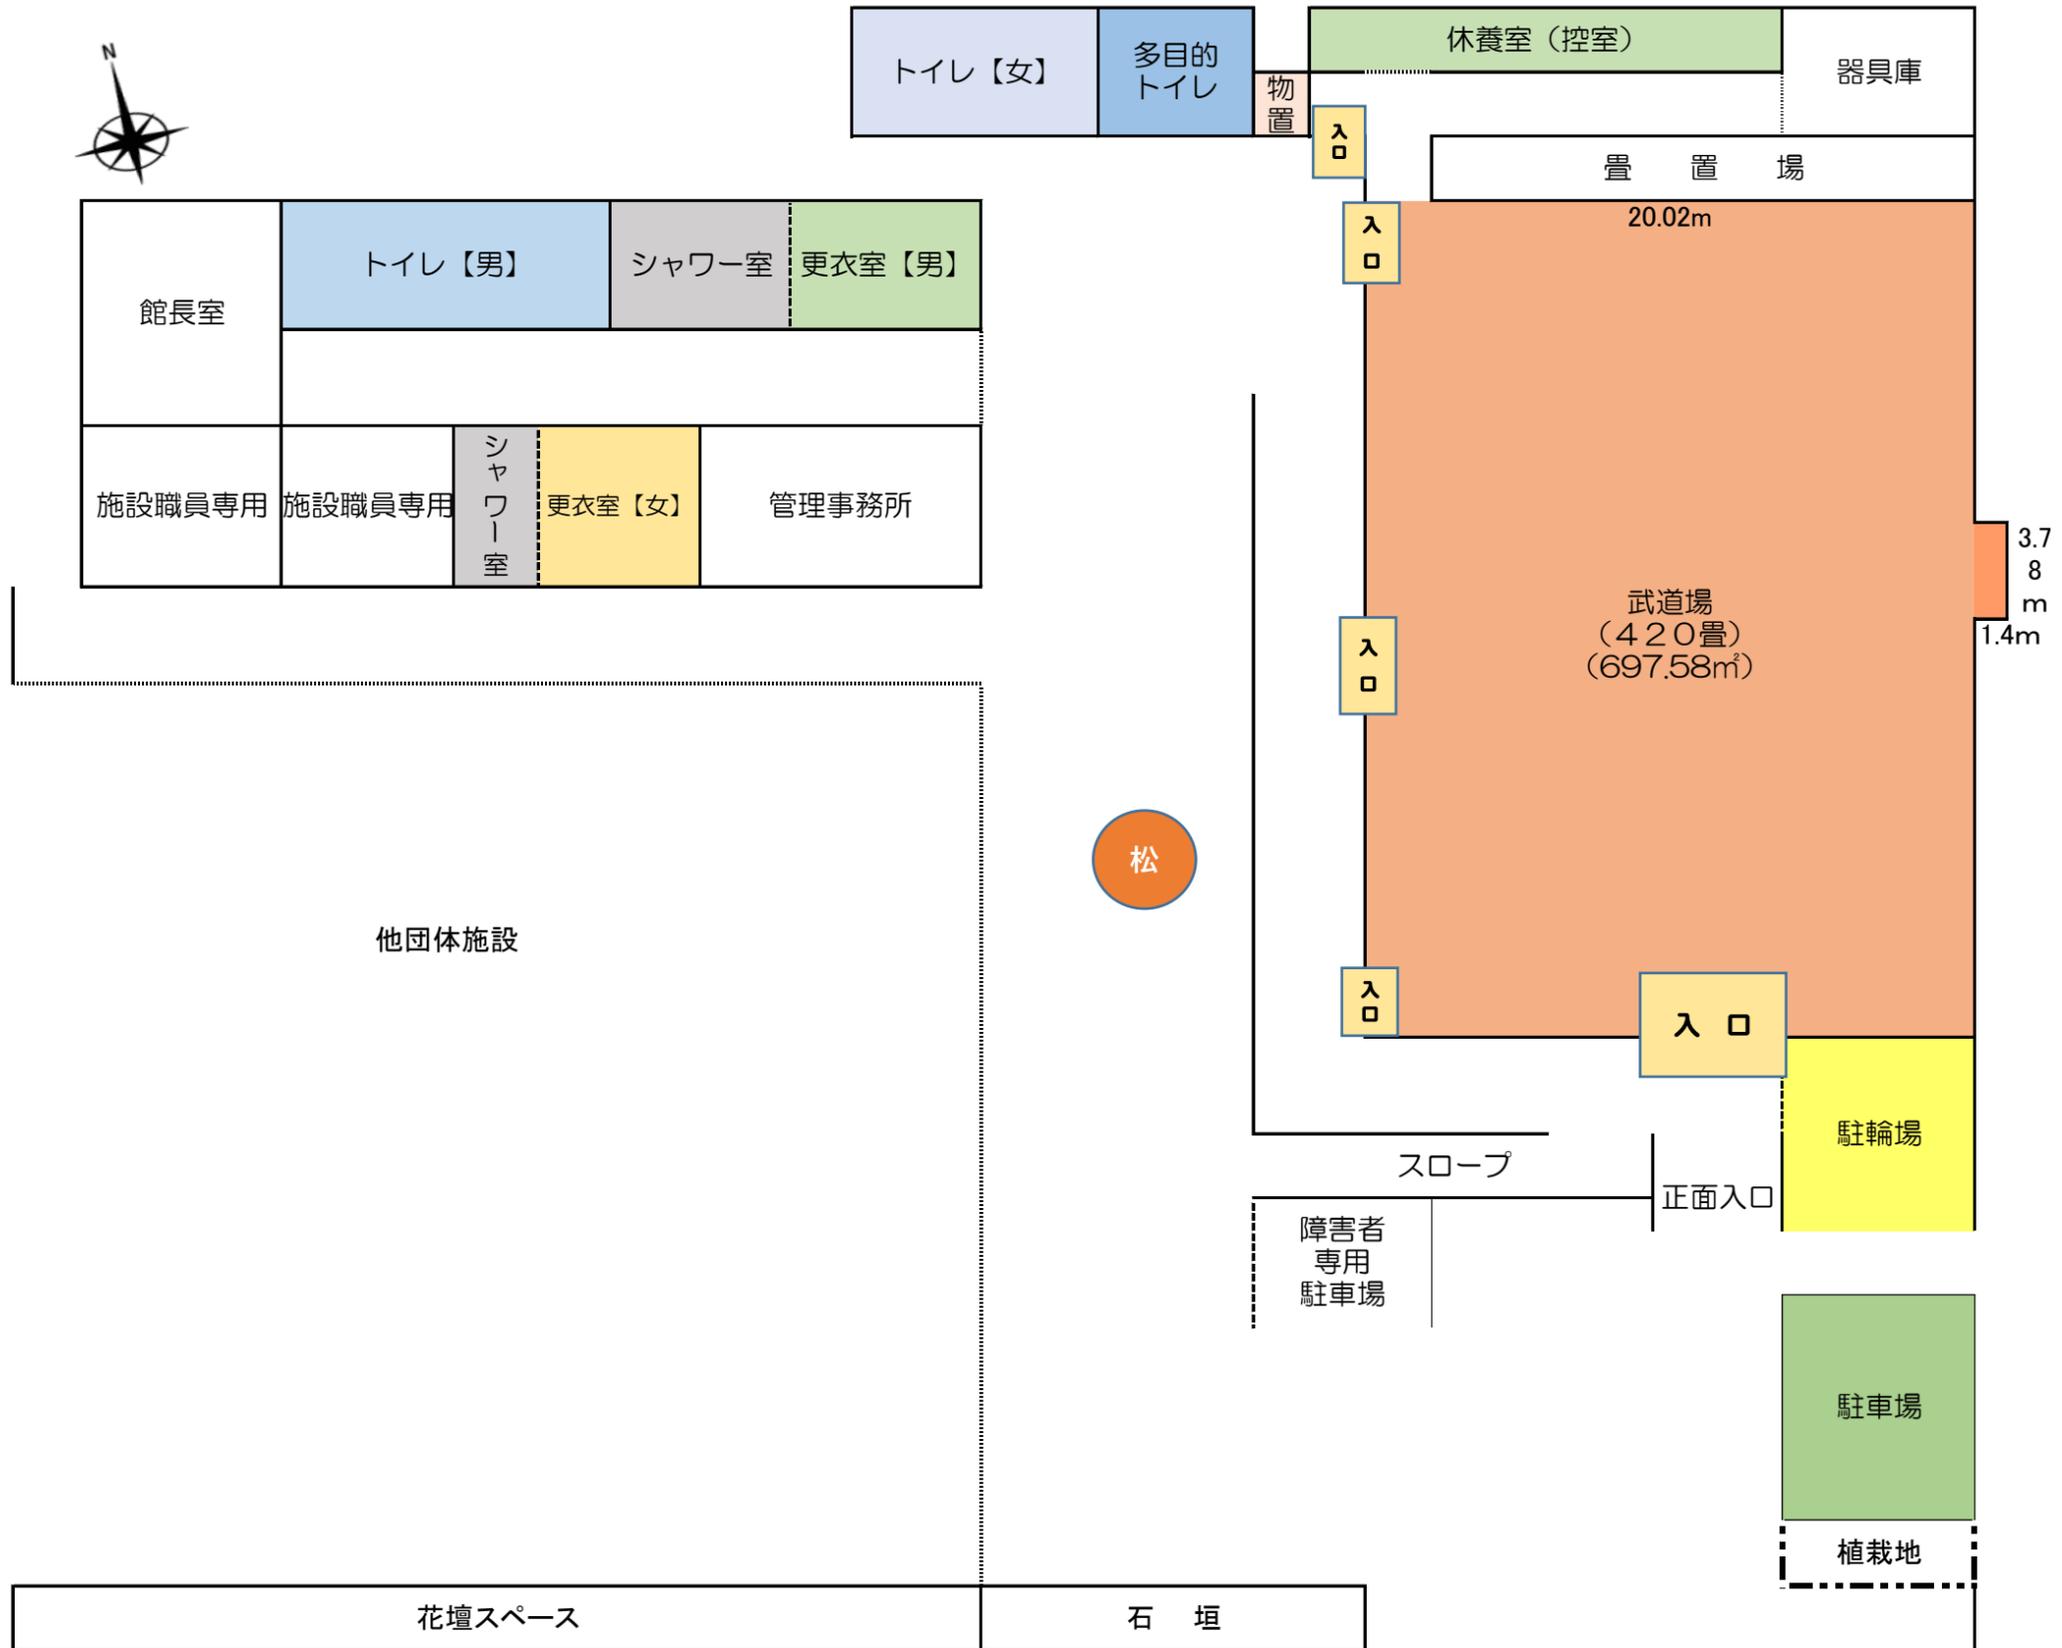

館長室	トイレ【男】	シャワー室	更衣室【男】
	施設職員専用	施設職員専用	管理事務所

トイレ【女】	多目的 トイレ	物置	休憩室 (控室)	器具庫
--------	------------	----	----------	-----

置置場

20.02m

武道場
(420畳)
(697.58㎡)

3.78m

1.4m

松

他団体施設

入口

入口

入口

入口

入口

駐輪場

スロープ

正面入口

障害者
専用
駐車場

駐車場

植栽地

花壇スペース

石垣